

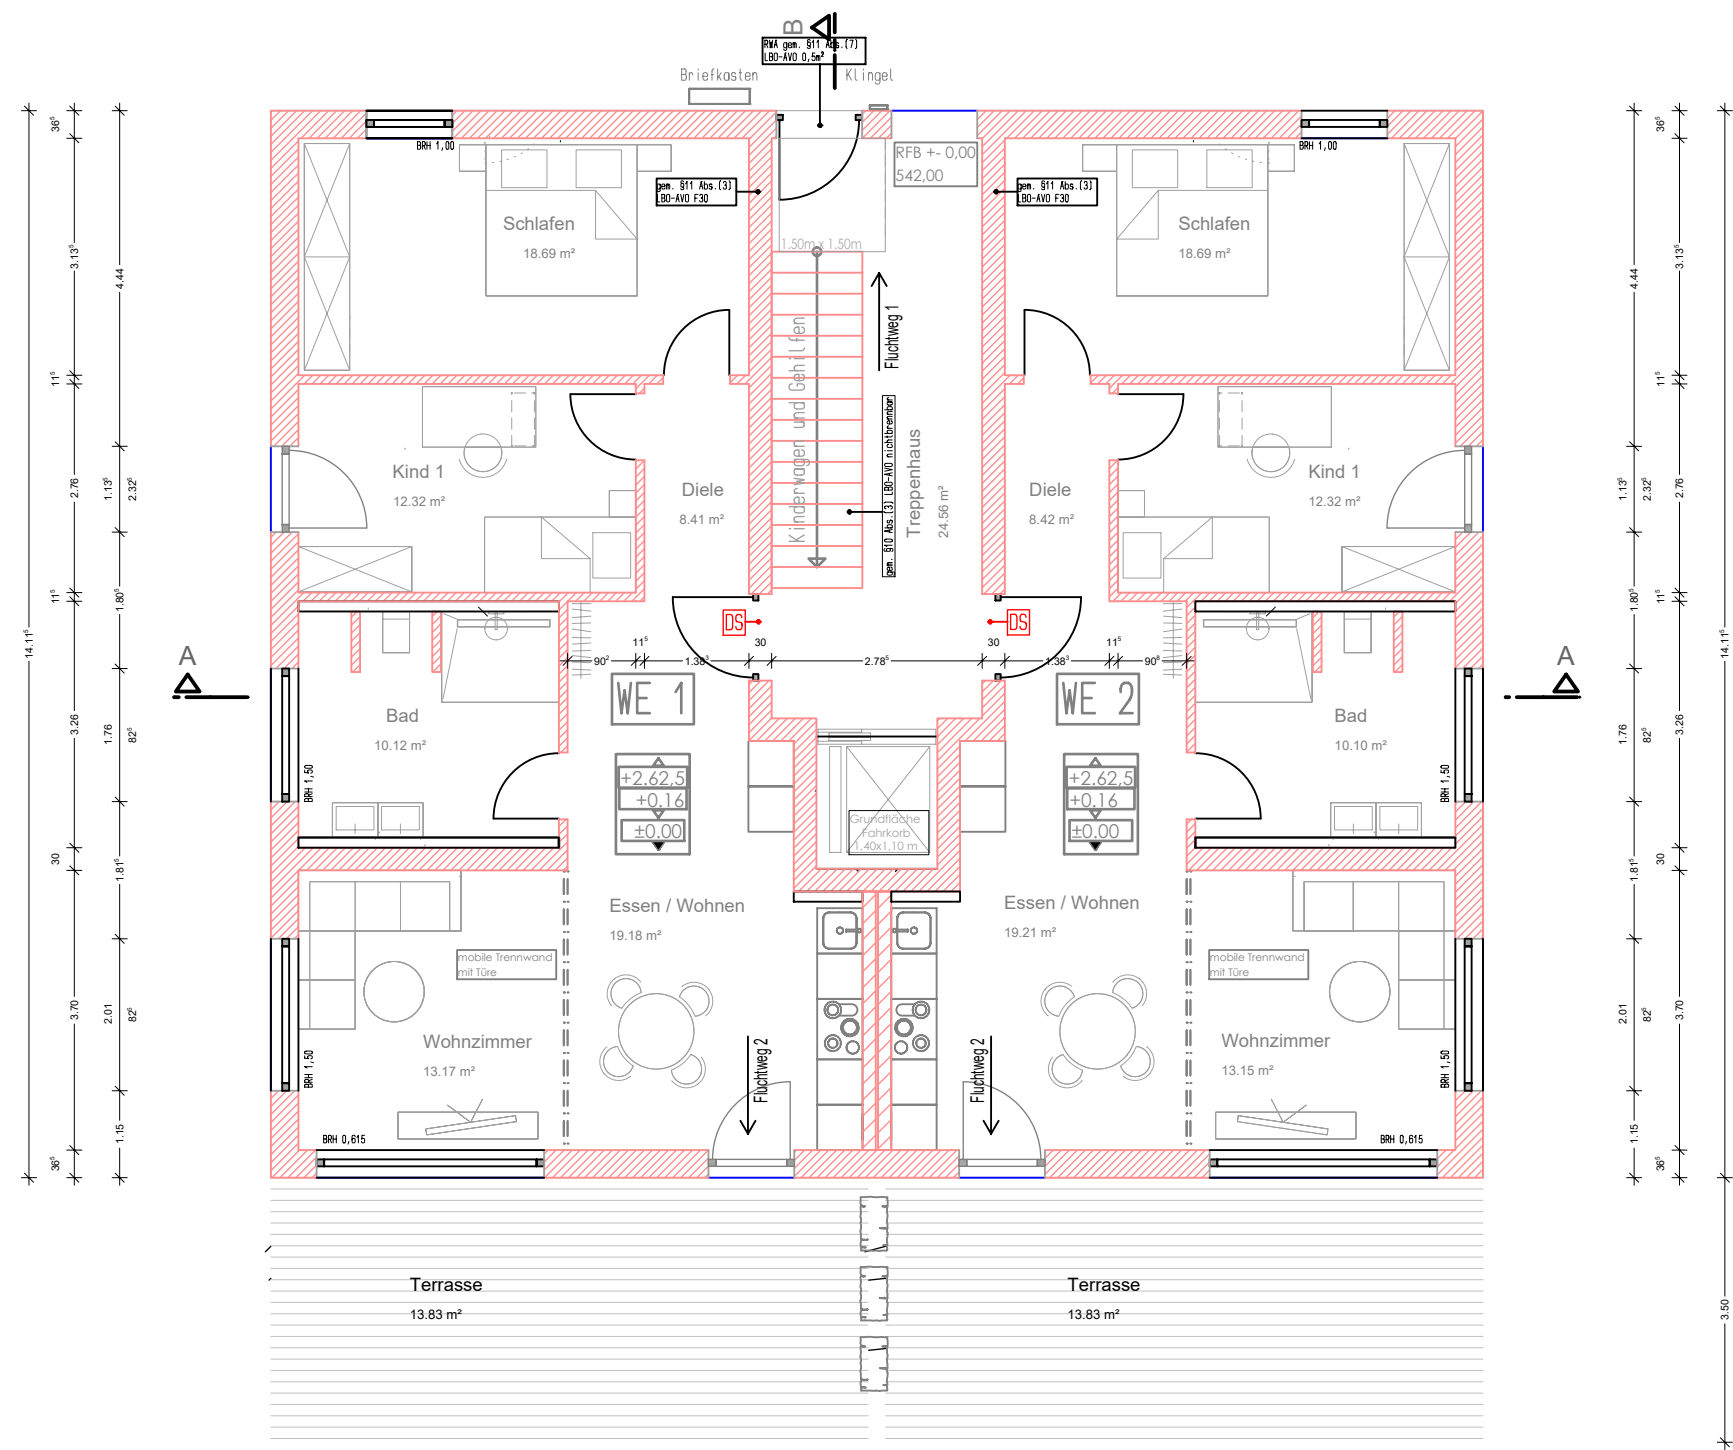
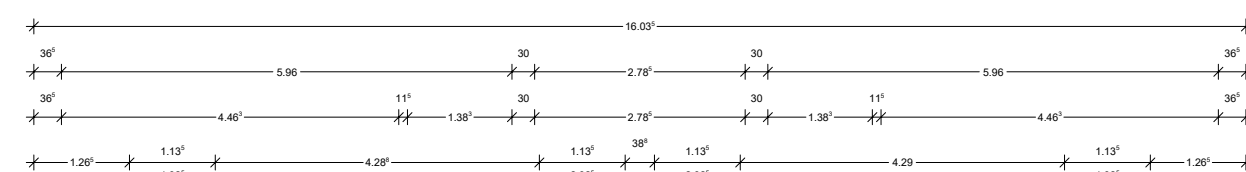
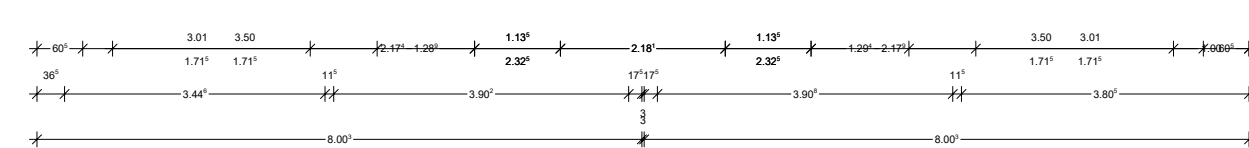
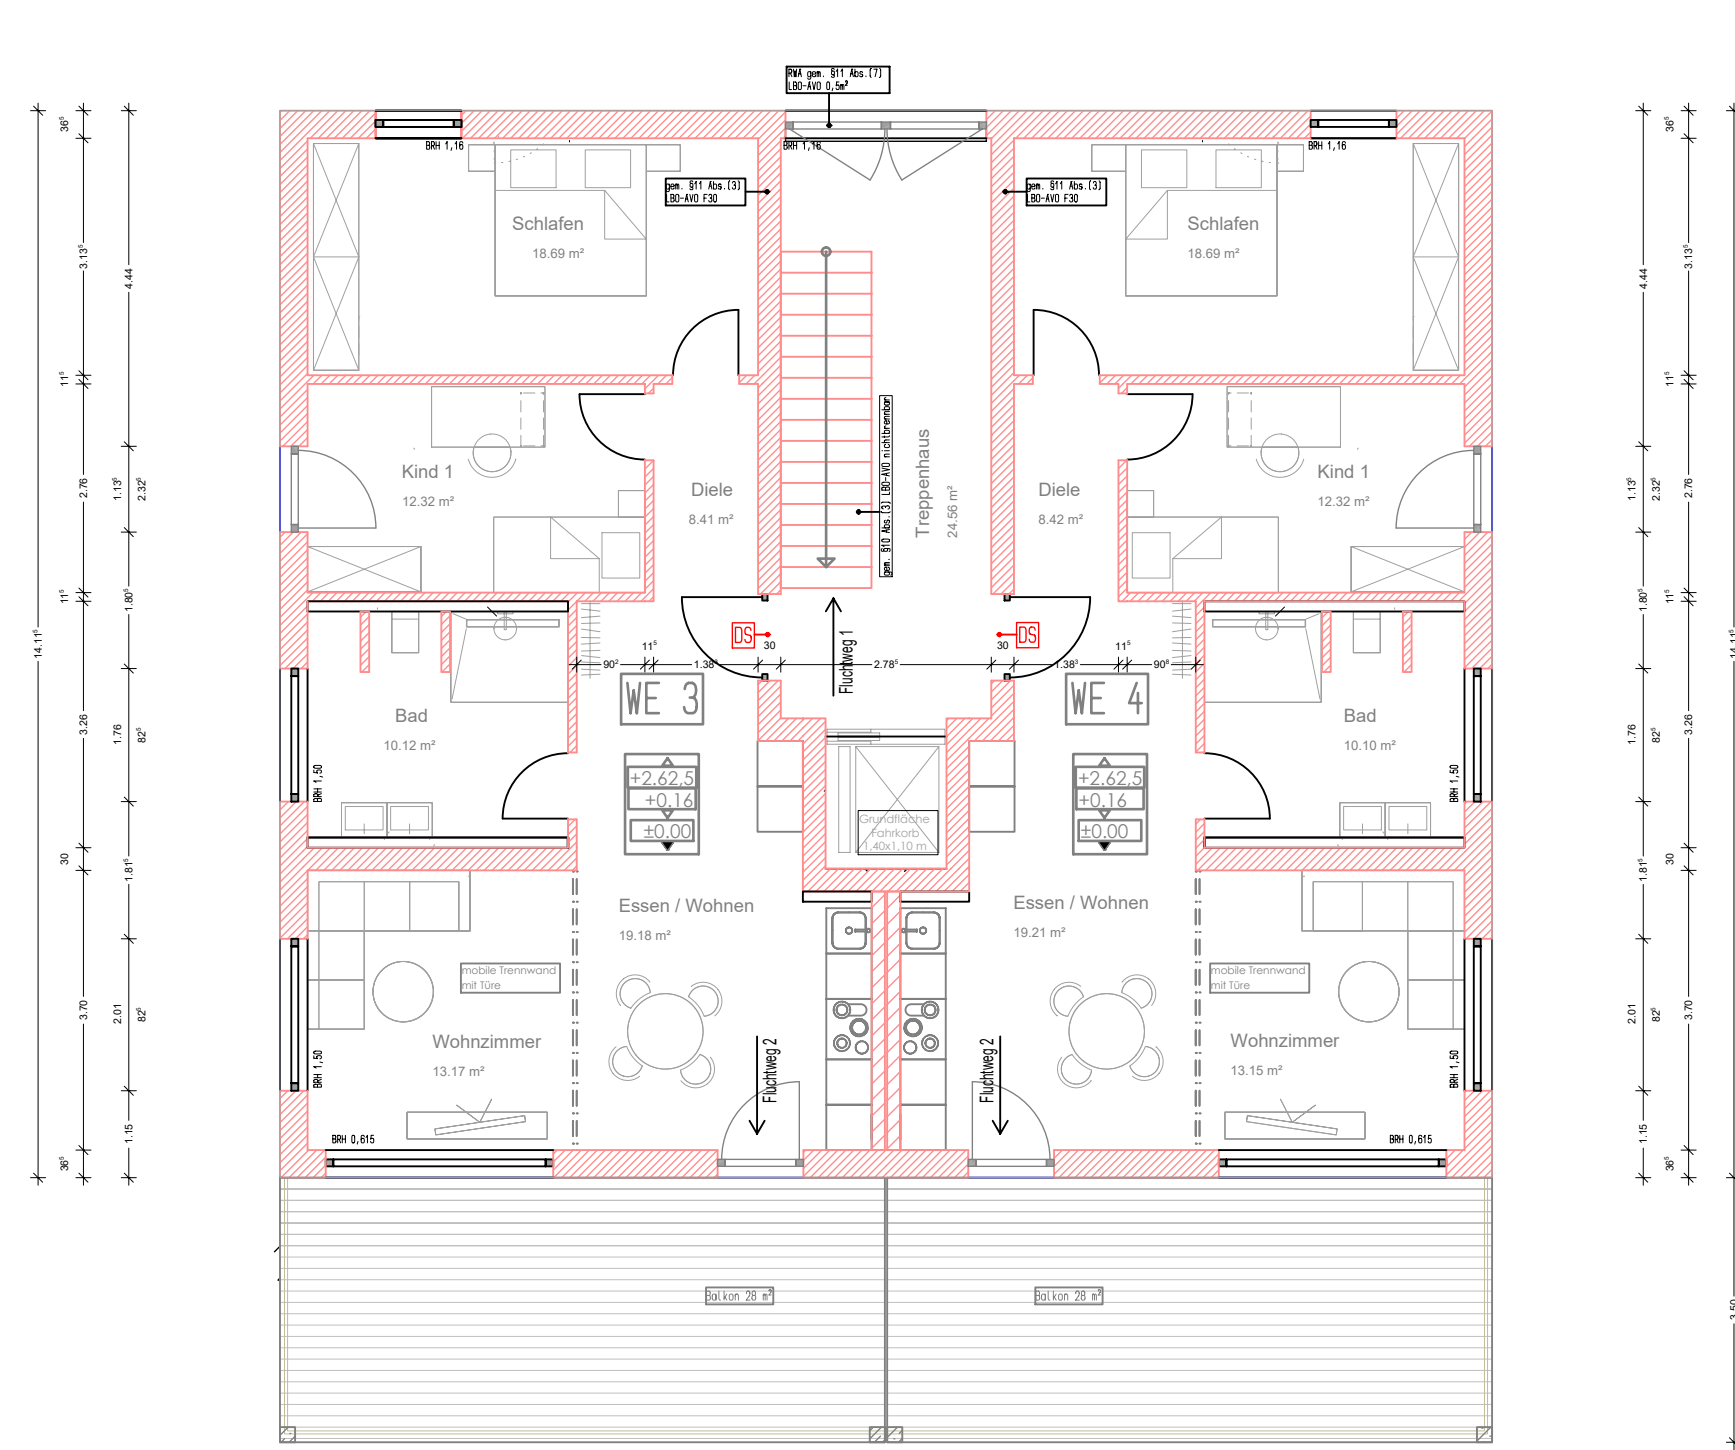
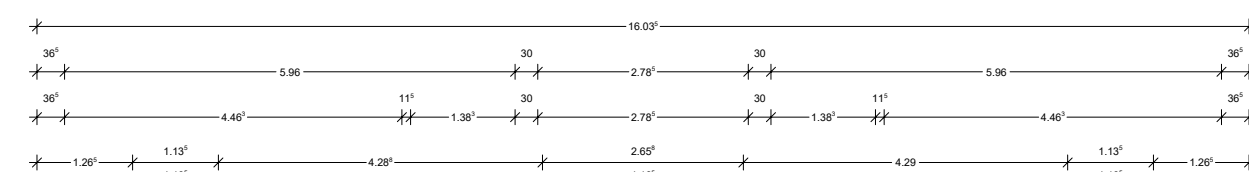
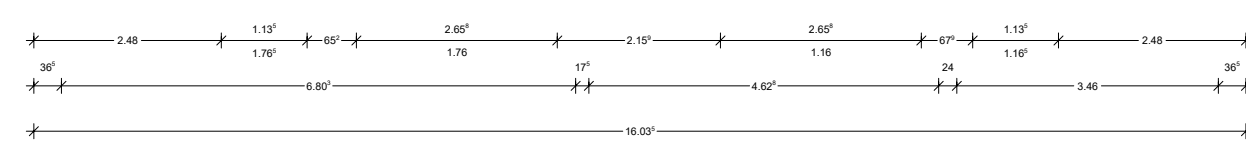


ERDGESCHOSS

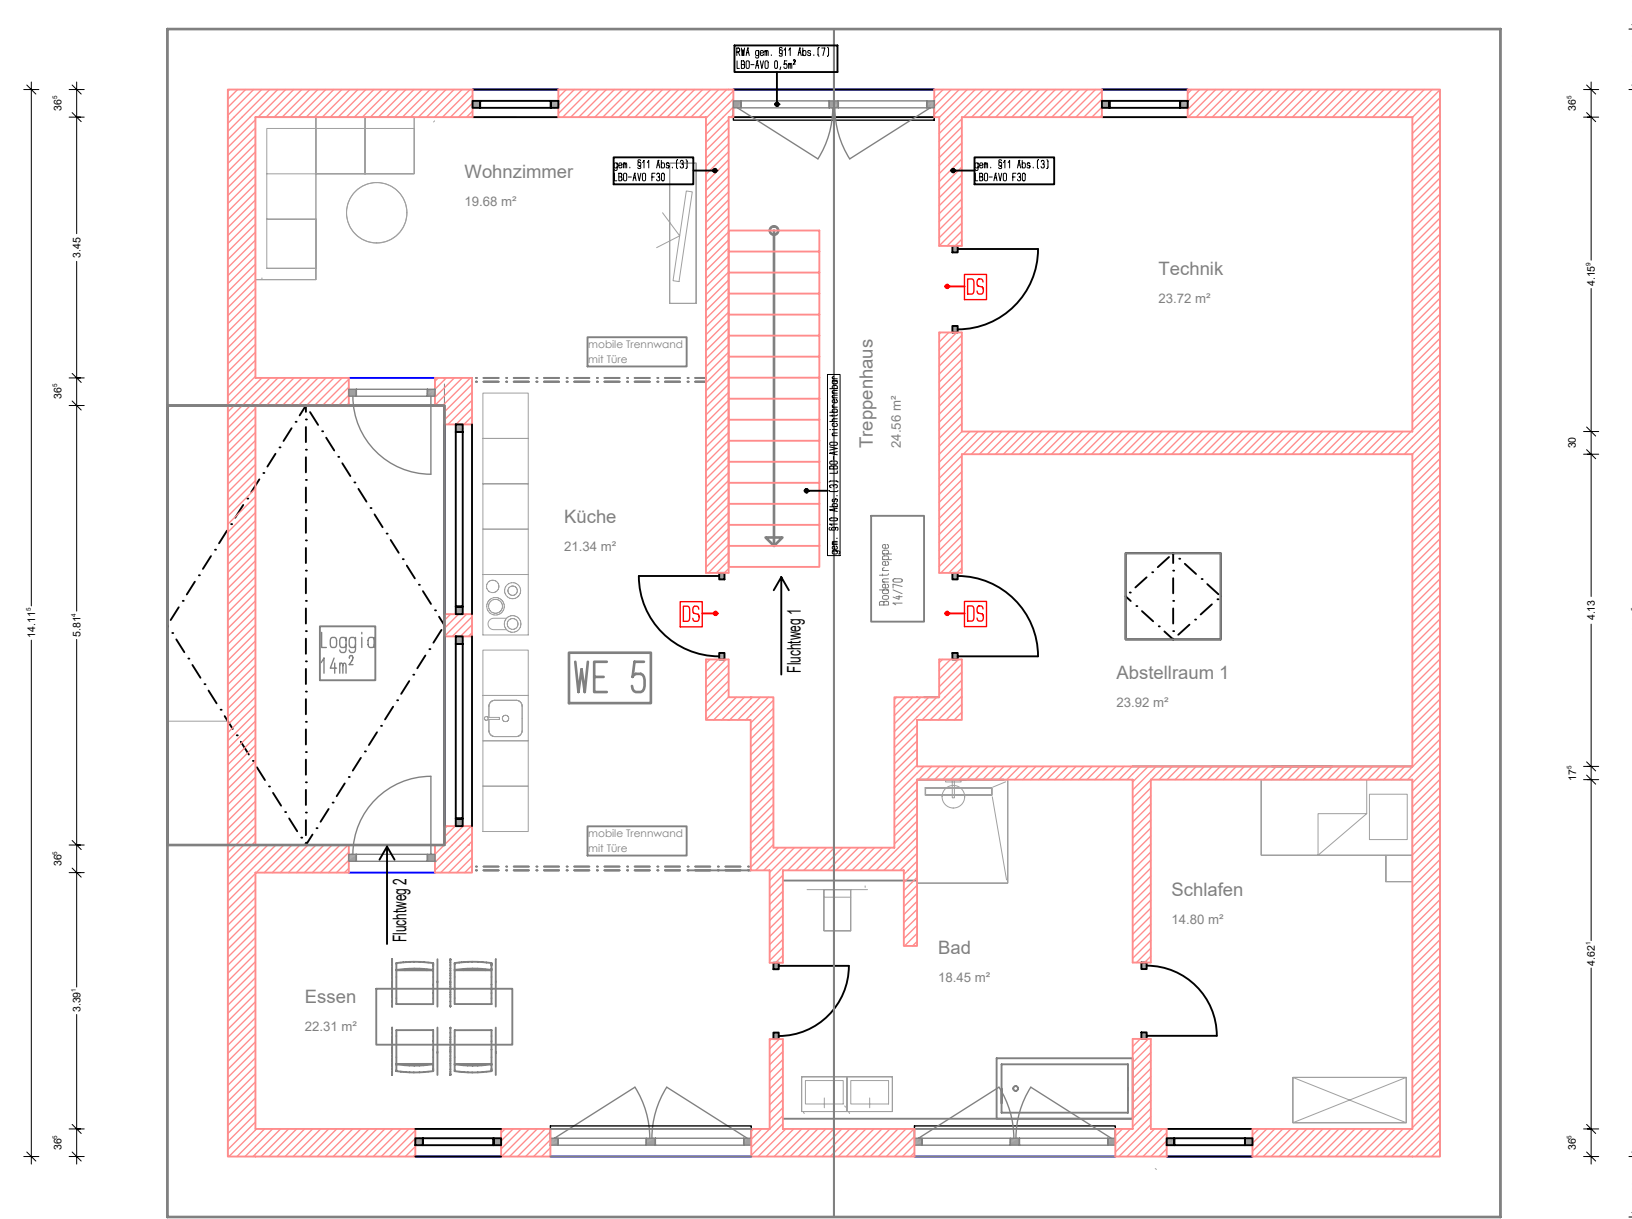


1. OBERGESCHOSS

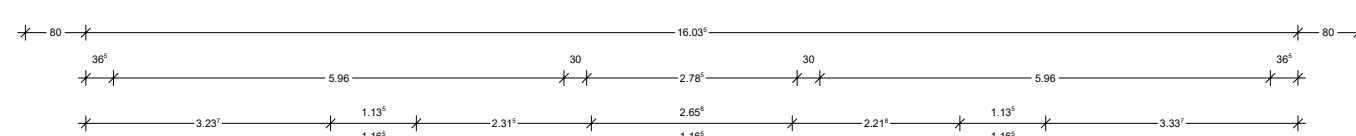

2. OBERGESCHOSS

Laut §34 kein Aufenthaltsraum

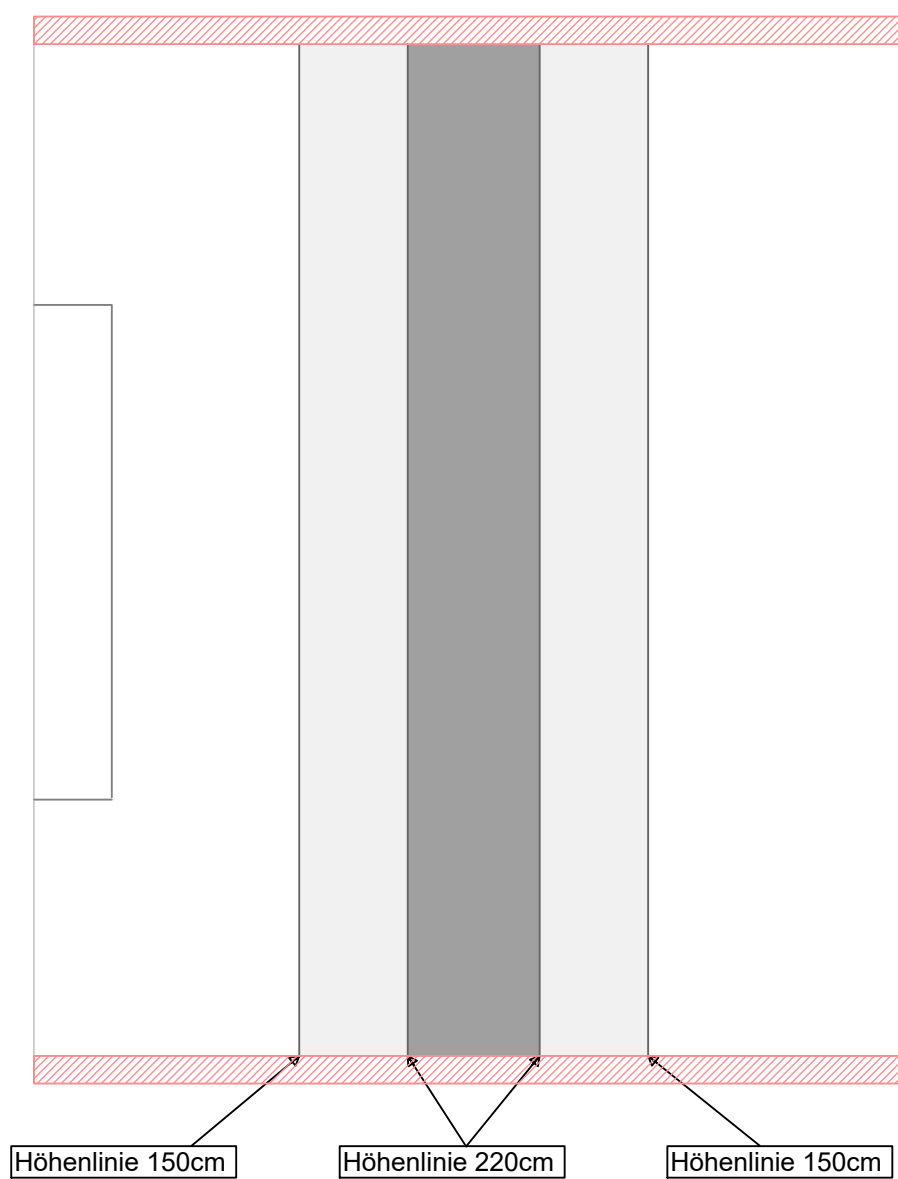

- Fläche von 150 - 220 cm 38,4m²
- Fläche über 220cm 23,4m²
- Gesamtfläche 61,8m²

Planinhalt: Grundriss			Maßstab: 1:100		gezeichnet: 18.12.2025	
Planungsstand: Eingabeplan			Index: V1		Datum:	
Darstellungsart: Grundriss			Projektnummer:		Plattendatum:	
			Plannummer: 33			
Klaus Fischer Römerweg 5 88451 Dettingen			Dipl.-Ing. (FH) Hubert Courage Ingenieurbüro Courage Kempter Straße 31 87700 Memmingen			
Baucher:			BV: Abler Kirchdorfer Straße 17 88451 Dettingen			
H/B = 594 / 841 (0.50m²)			Verfasser:			
			Allplan 2021			