


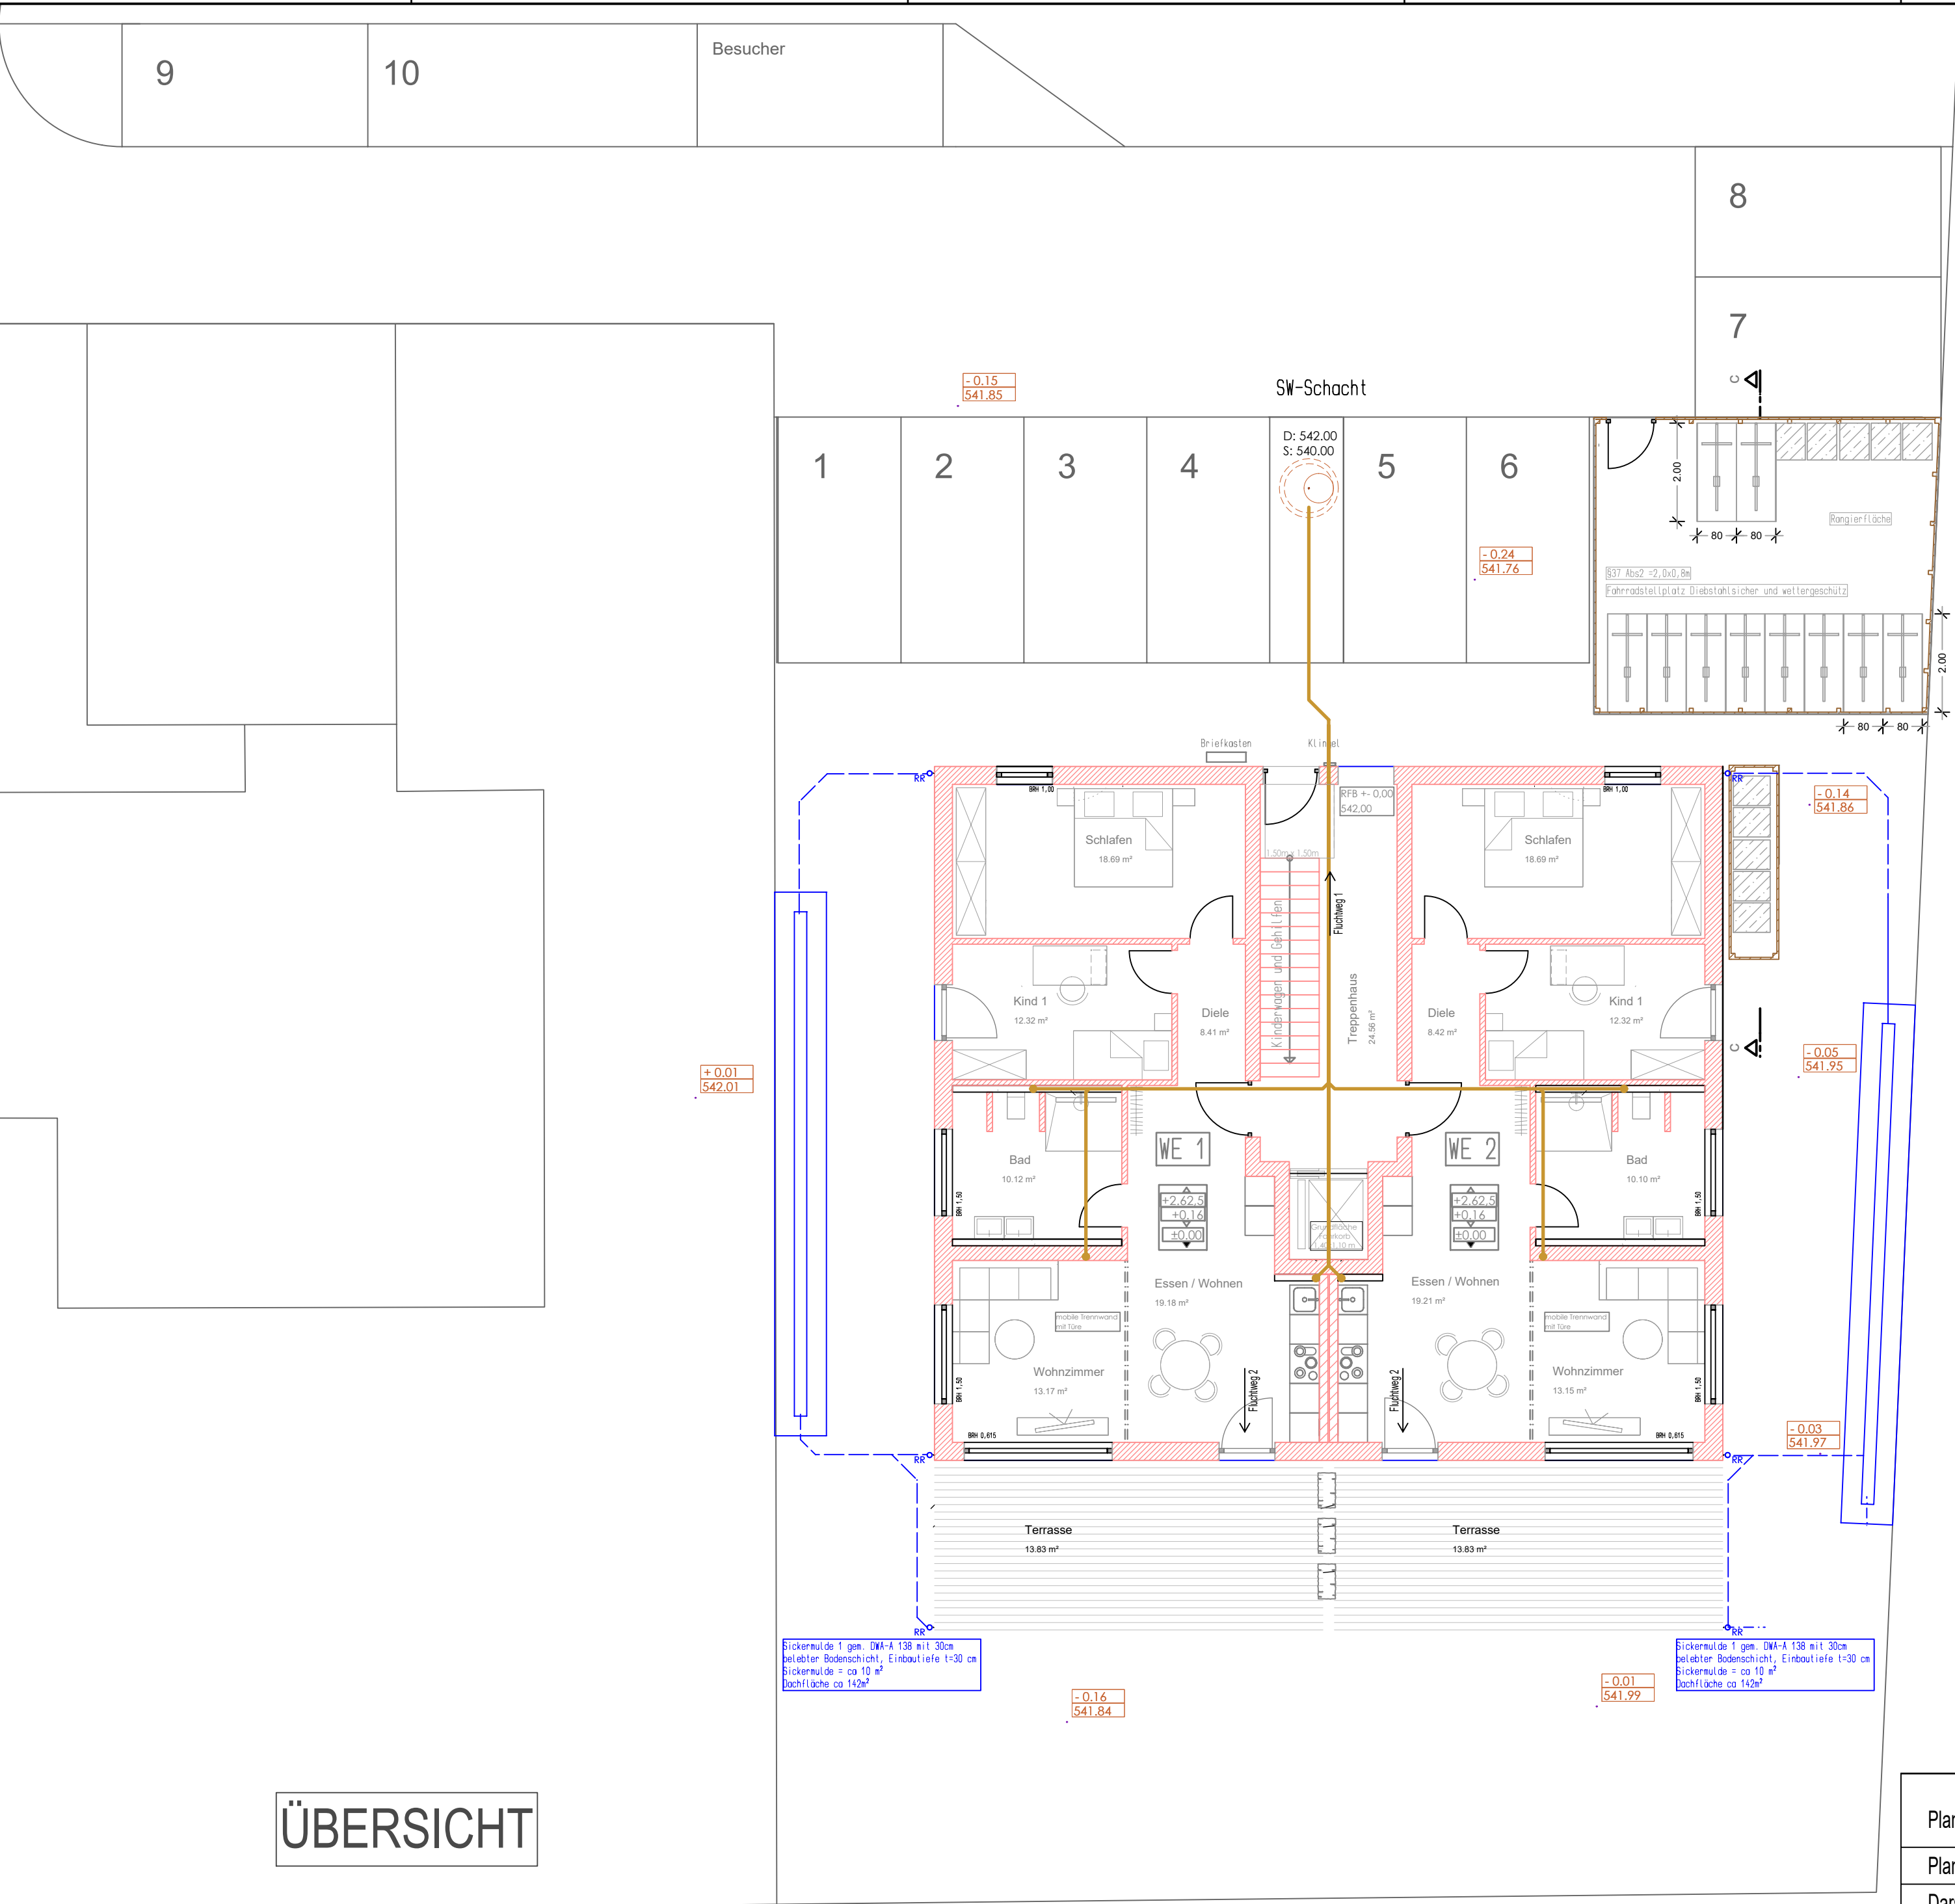

Planinhalt: Übersicht			Maßstab: 1:100		gezeichnet	Datum 18.12.2025
					geprüft	Datum
Planungsstand: Eingabeplan		Index: V1	Projektnummer:	Plannummer: 34	Plandatum:	
Darstellungsart: Gesamt						
Klaus Fischer Römerweg 5 88451 Dettingen Bauherr		Dipl.-Ing. (FH) Hubert Courage Ingenieurbüro Courage Kempter Straße 31 87700 Memmingen Verfasser		BV: Abler Kirchdorfer Straße 17 88451 Dettingen		
H/B = 420 / 594 (0.25m²)				Allplan 2021		